
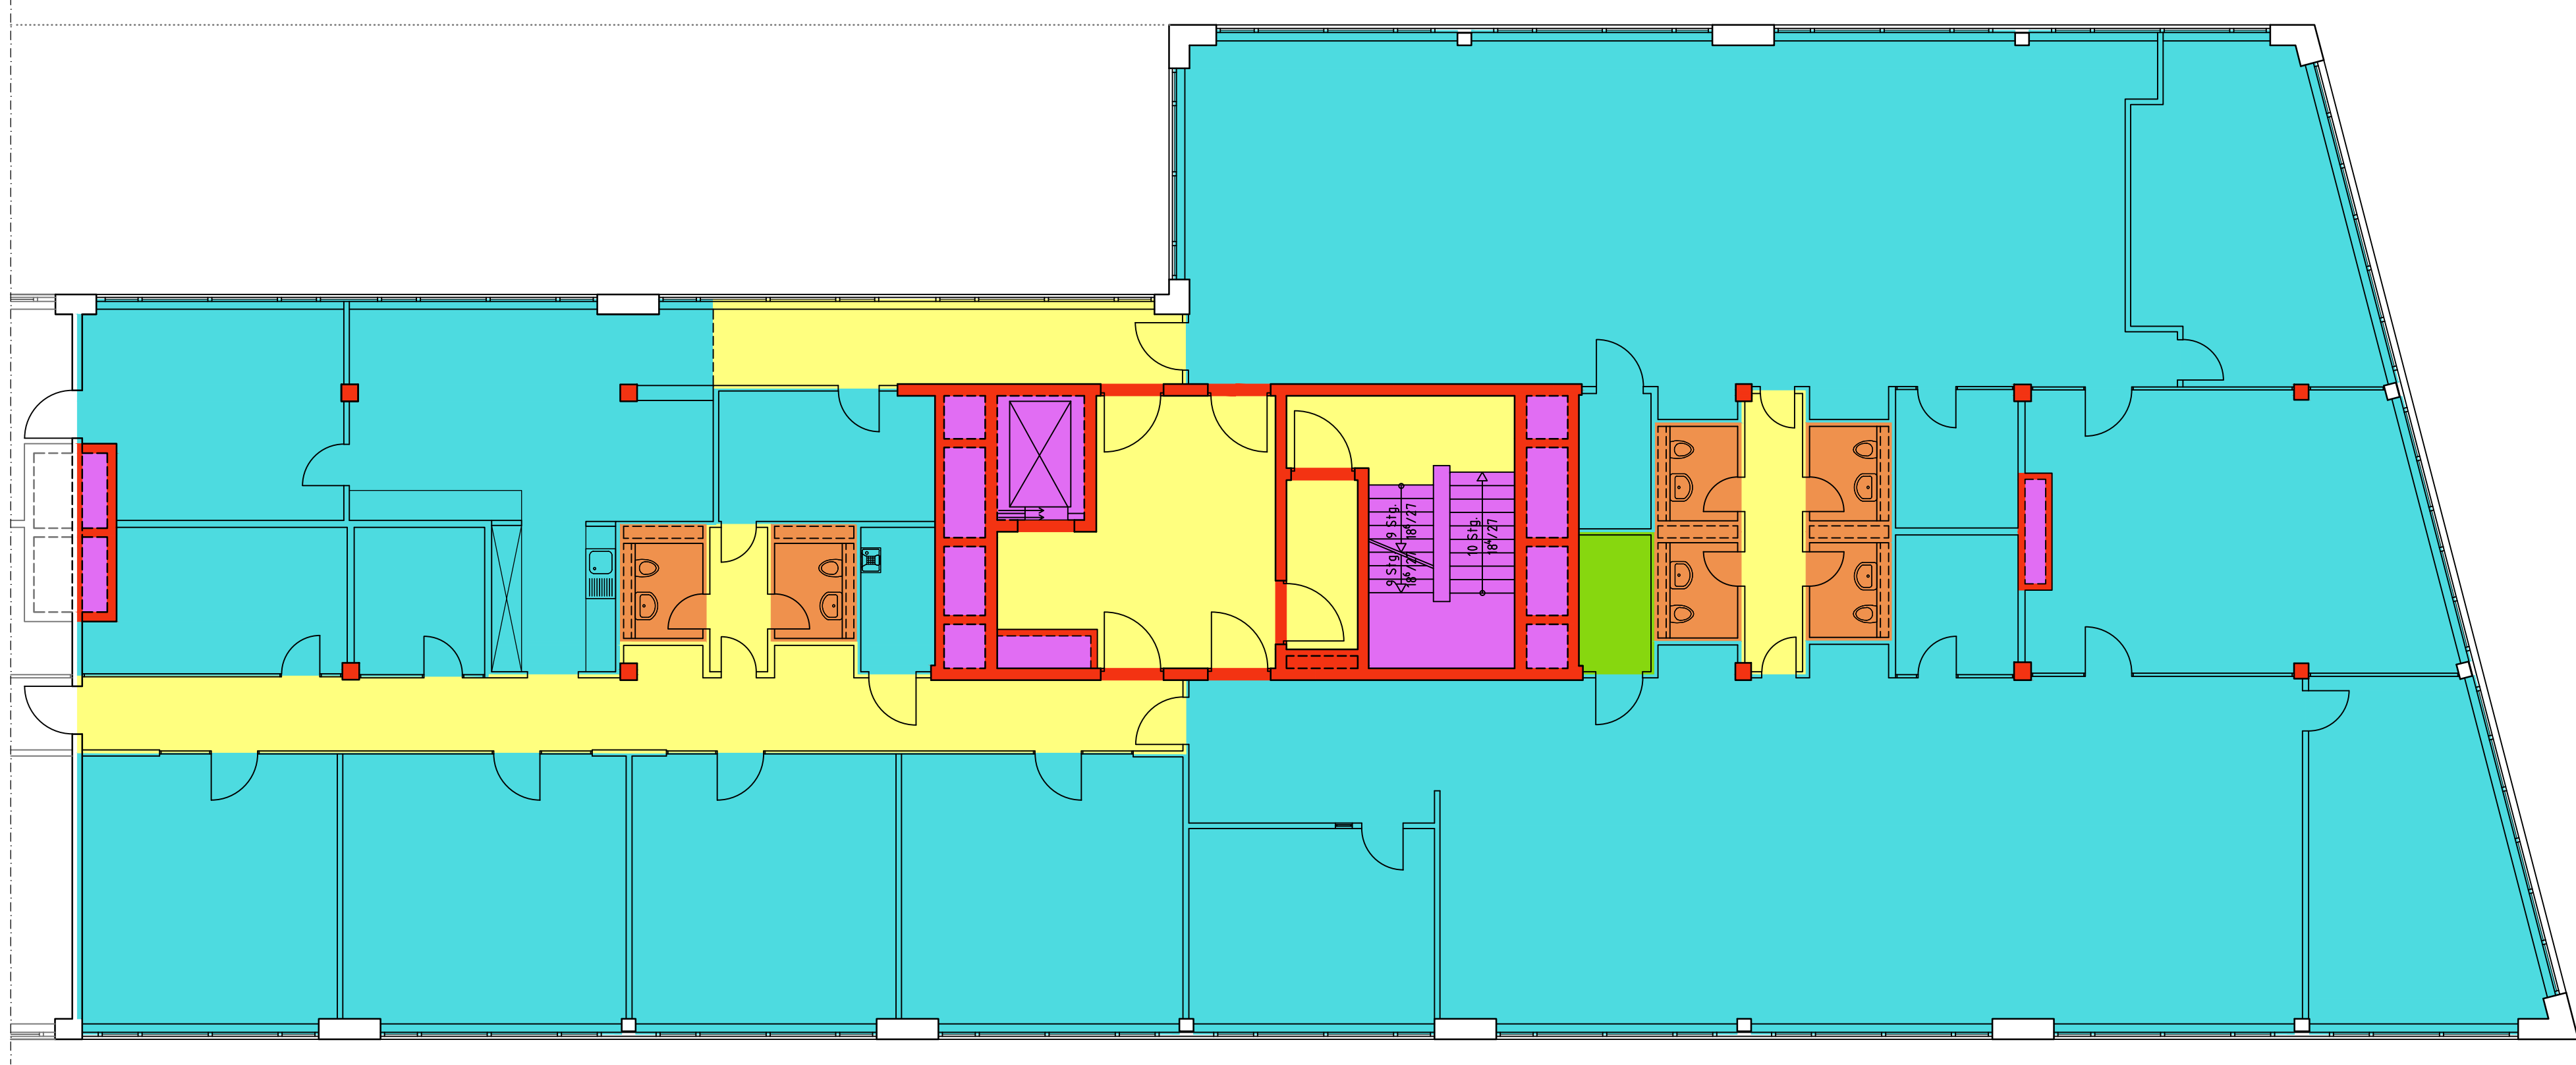
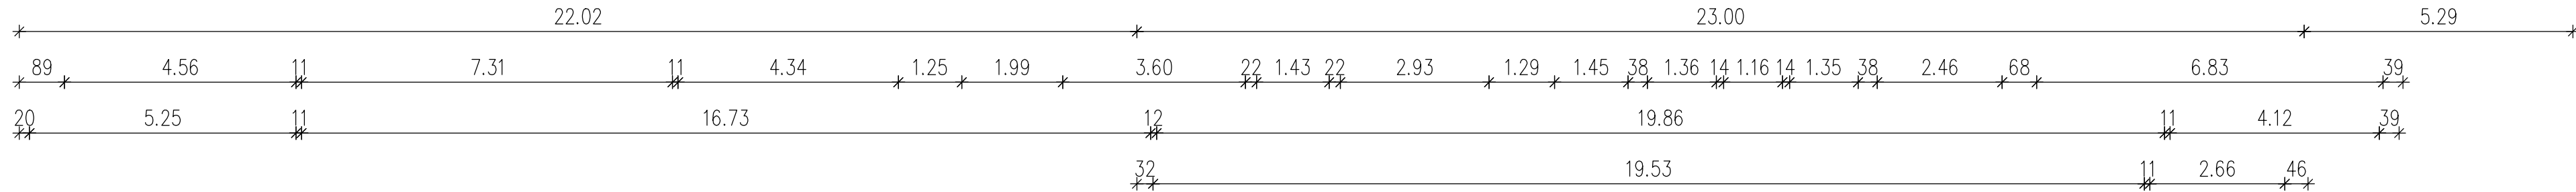
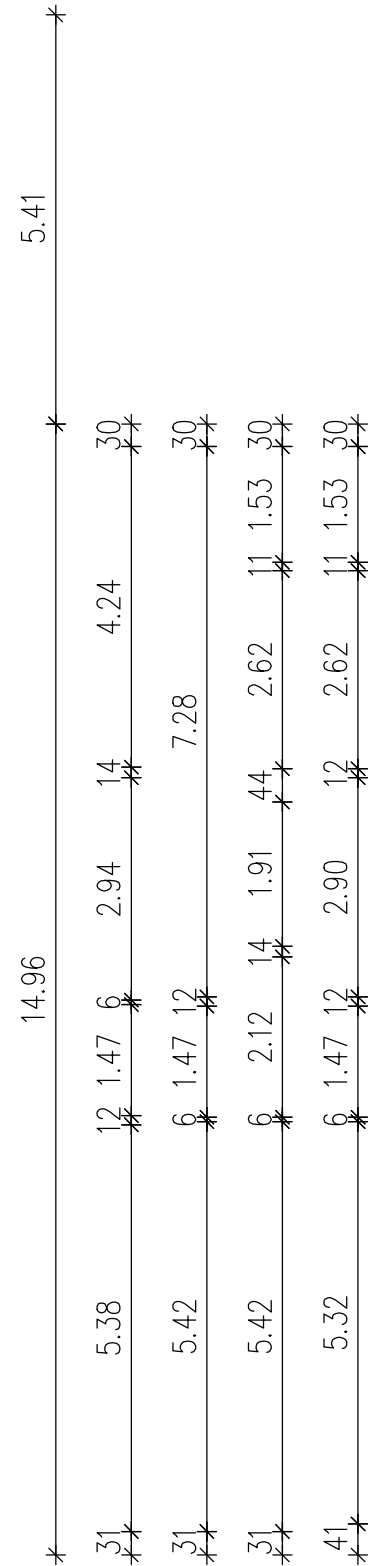


Legende IPMS 2 - Büro - Komponentenflächen

- Komponentenfläche A - Vertikale Durchdringungen
- Komponentenfläche B - Konstruktive Elemente
- Komponentenfläche C - Technische Einrichtungen
- Komponentenfläche D - Sanitärflächen
- Komponentenfläche E - Verkehrsflächen
- Komponentenfläche G - Arbeitsbereich

Lageplanskizze

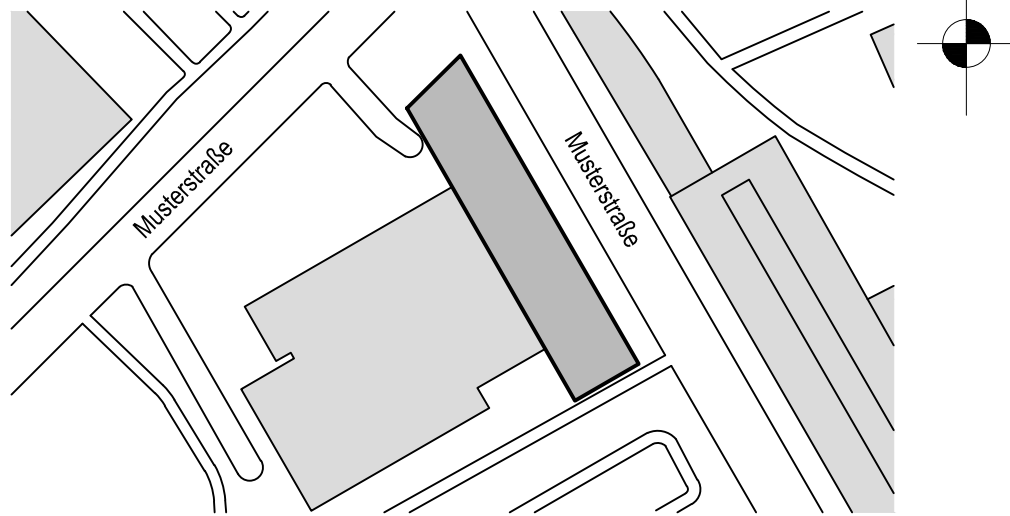

Phase	Flächenplan	Projekt-Nr.	A2501000
Gebäude	Bürogebäude		
Ort/Straße	12345 Musterstadt, Musterstraße 23		
Planinhalt	2. Obergeschoss (rechts)		
Maßstab	1:100/A2ÜL	Datum	XX.XX.2025
Objekt-Nr.		Plan-Nr.	