


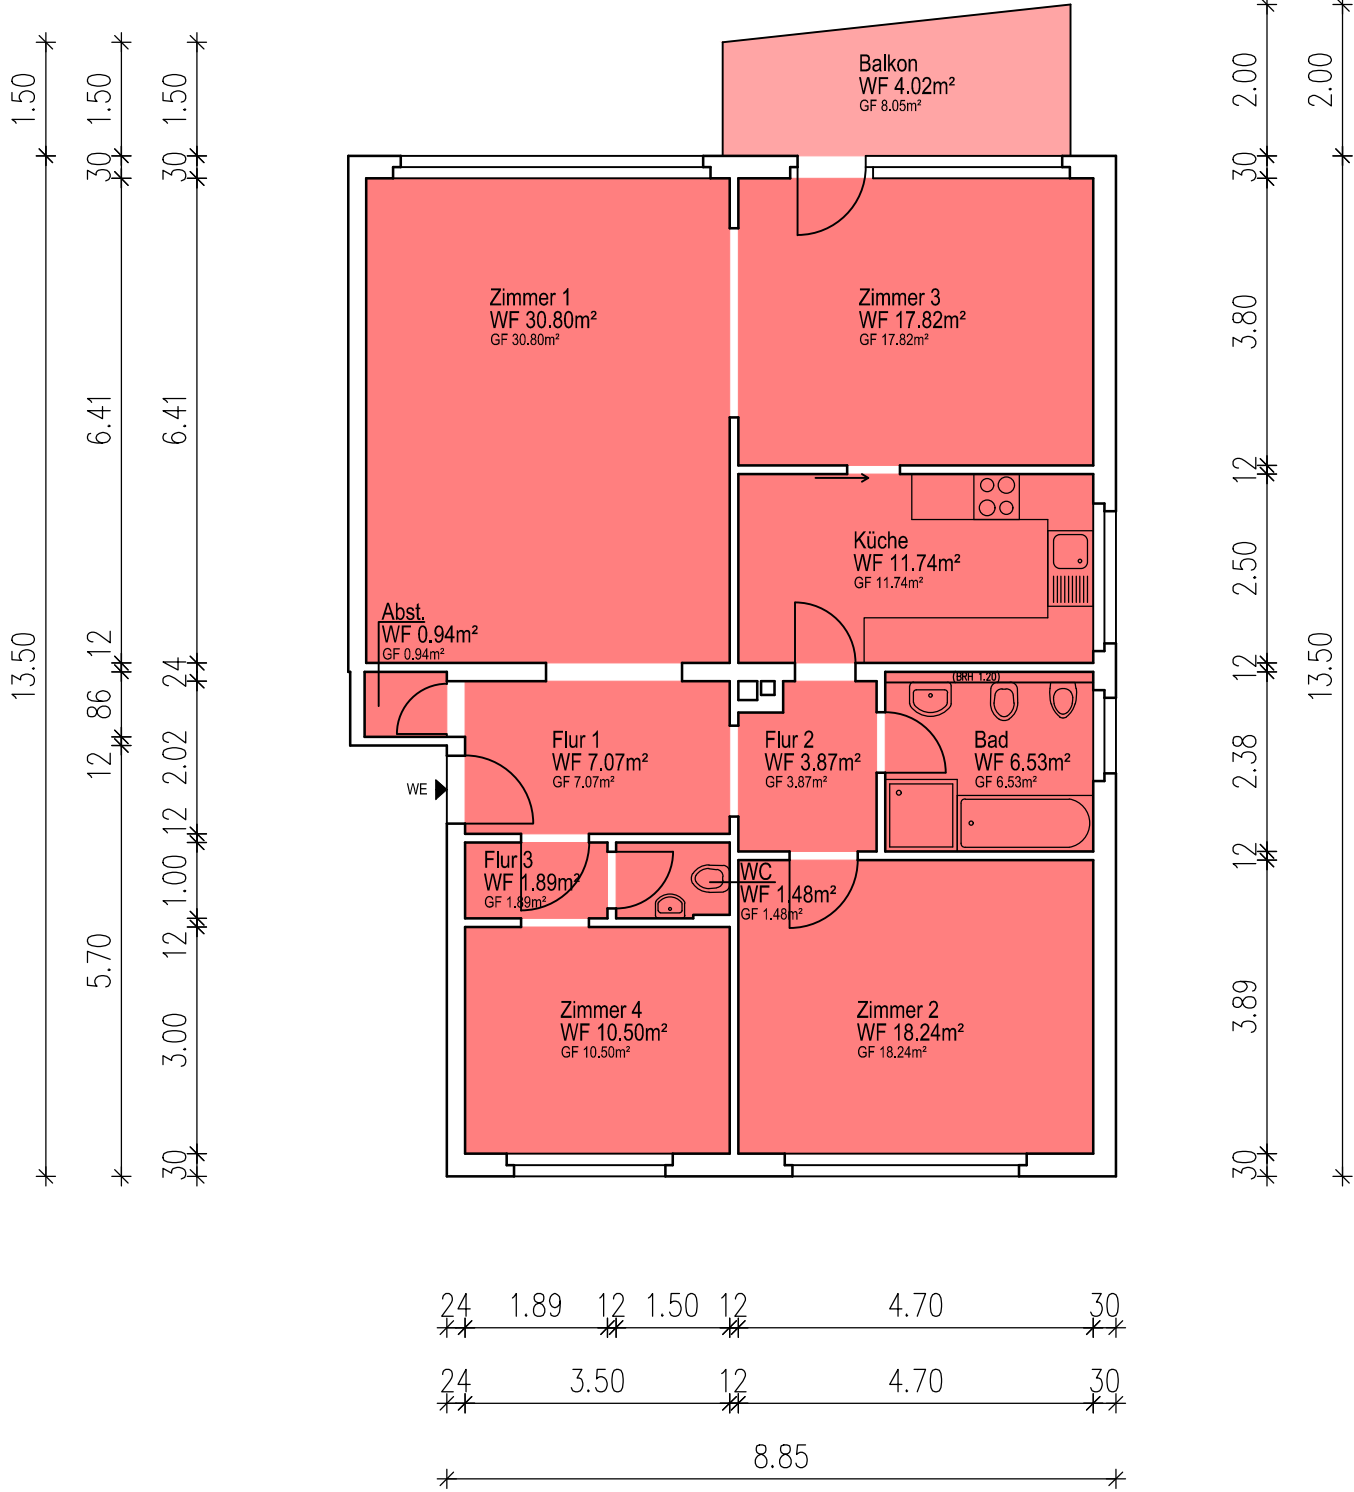


Legende



- WE = Wohneinheit
BRH = Brüstungshöhe

WF = Wohnfläche
GF = Grundfläche

Flächen mit einer Raumhöhe ≥2m werden vollständig (100%) erfasst.
Flächen mit einer Raumhöhe zwischen 1m und 2m werden zur Hälfte (50%) erfasst.
Flächen mit einer Raumhöhe <1m werden nicht (0%) erfasst.
Balkone, Loggien und Terrassen werden zu 25% erfasst, höchstens jedoch zu 50%.
Räume außerhalb der Wohnung (z.B. Abstellräume, Kellerräume etc.) gehören nicht zur Wohnfläche.





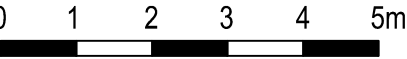


Legende Wohnungen

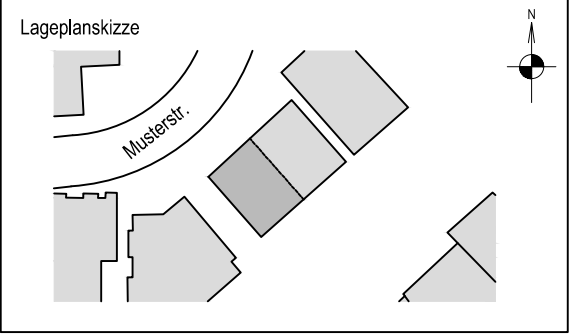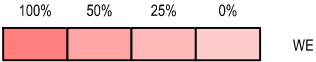


Phase	Wohnflächenberechnung		Projekt-Nr.
Gebäude	Wohngebäude		
Ort/Straße	12345 Musterstadt, Musterstr. 1		
Planinhalt	Obergeschoss, Whg. rechts		
Maßstab	1:100/A3	Datum	XX.XX.2025
Objekt-Nr.		Plan-Nr.	



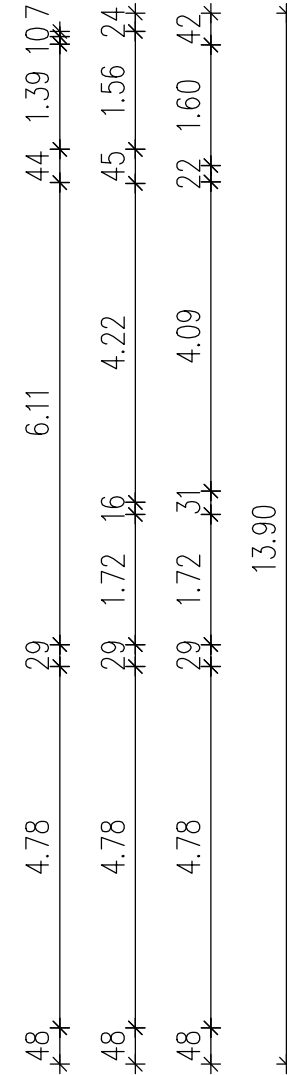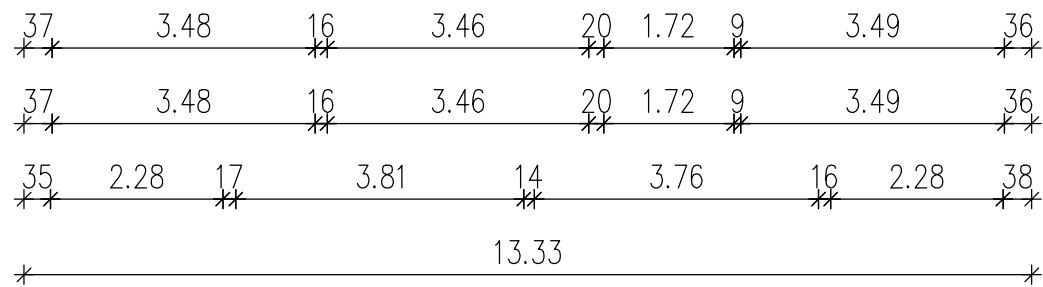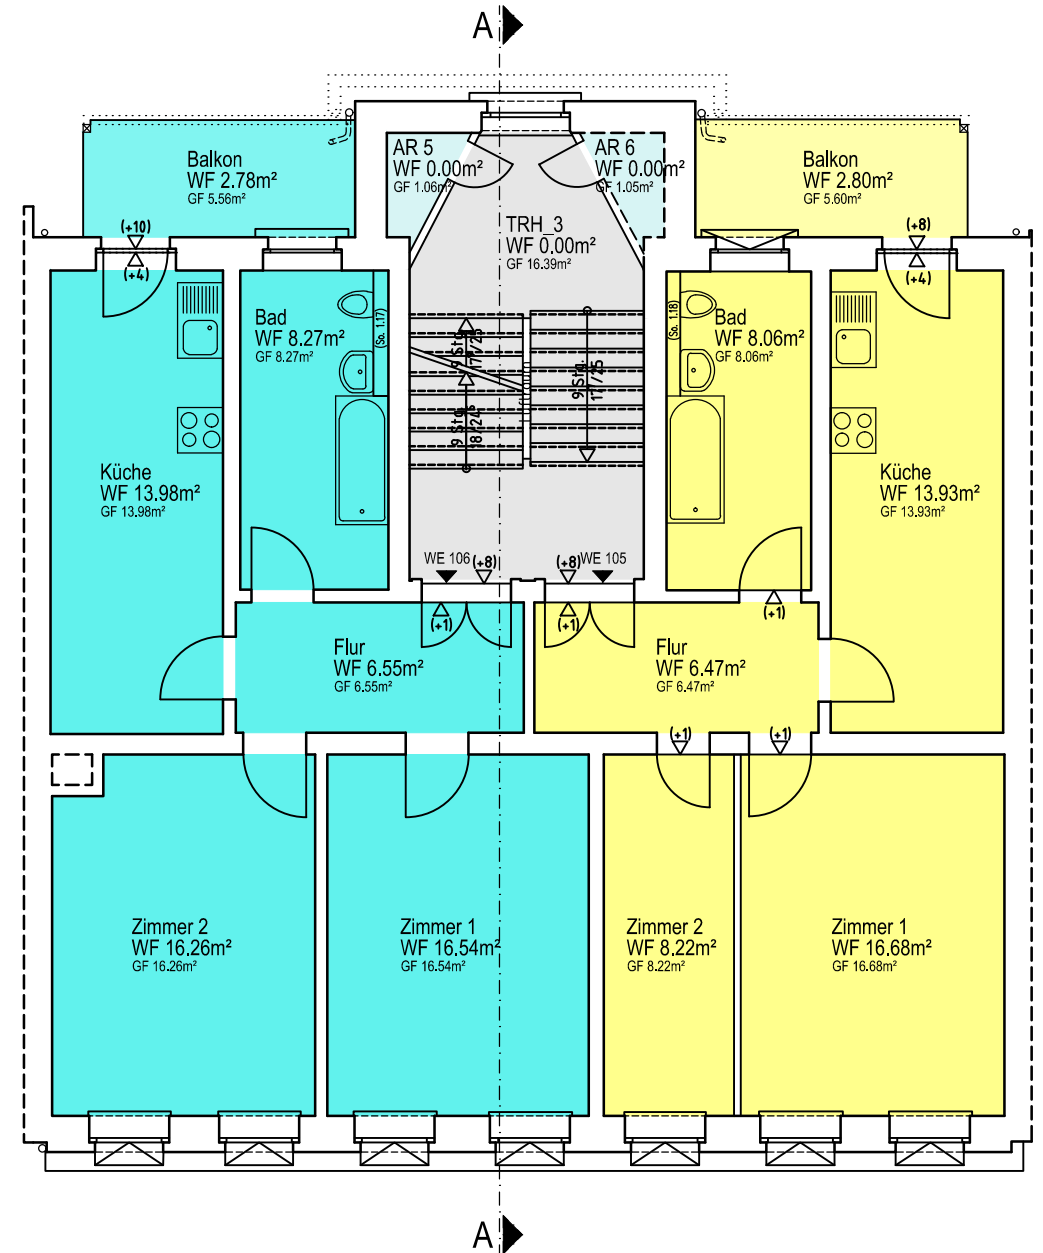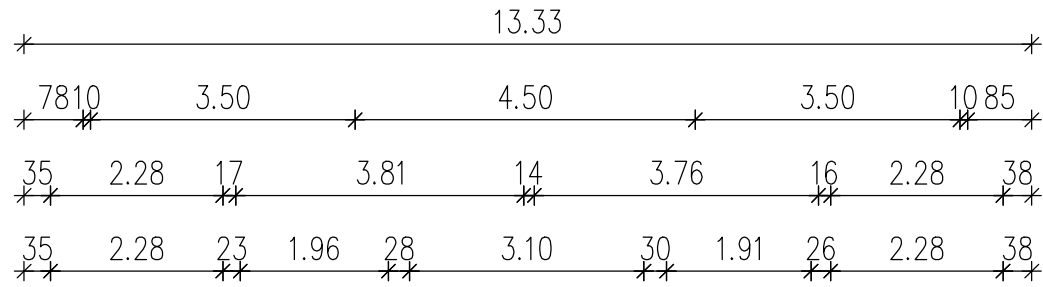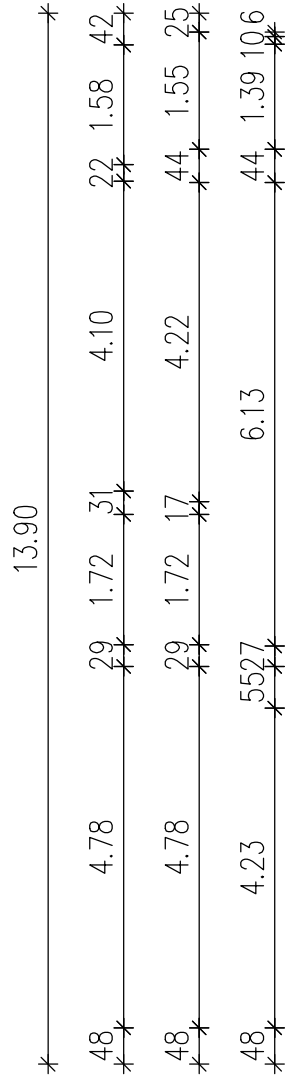


Legende

- SW = Schwellen
(+0) = Schwellenhöhe
So. = Sockel
Stg. = Steigung
WE = Wohneinheit
n.m. --- = nicht messbar

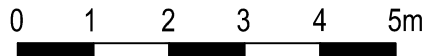


Legende Wohnungen

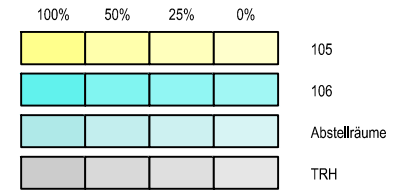

WF = Wohnfläche
GF = Grundfläche

Flächen mit einer Raumhöhe $\geq 2m$ werden vollständig (100%) erfasst.
Flächen mit einer Raumhöhe zwischen 1m und 2m werden zur Hälfte (50%) erfasst.
Flächen mit einer Raumhöhe $< 1m$ werden nicht (0%) erfasst.
Balkone, Loggien und Terrassen werden zu 25% erfasst, höchstens jedoch zu 50%.
Räume außerhalb der Wohnung (z.B. Abstellräume, Kellerräume etc.) gehören nicht zur Wohnfläche.

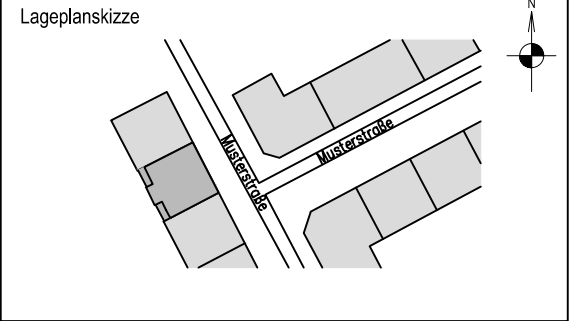

Phase	Wohnflächenberechnung		Projekt-Nr.	A2502000
Gebäude	Wohngebäude			
Ort/Straße	12345 Musterstadt, Musterstraße 23			
Planinhalt	2.Obergeschoss			
Maßstab	1:100/A3	Datum	XX.XX.2025	
Objekt-Nr.		Plan-Nr.	05	